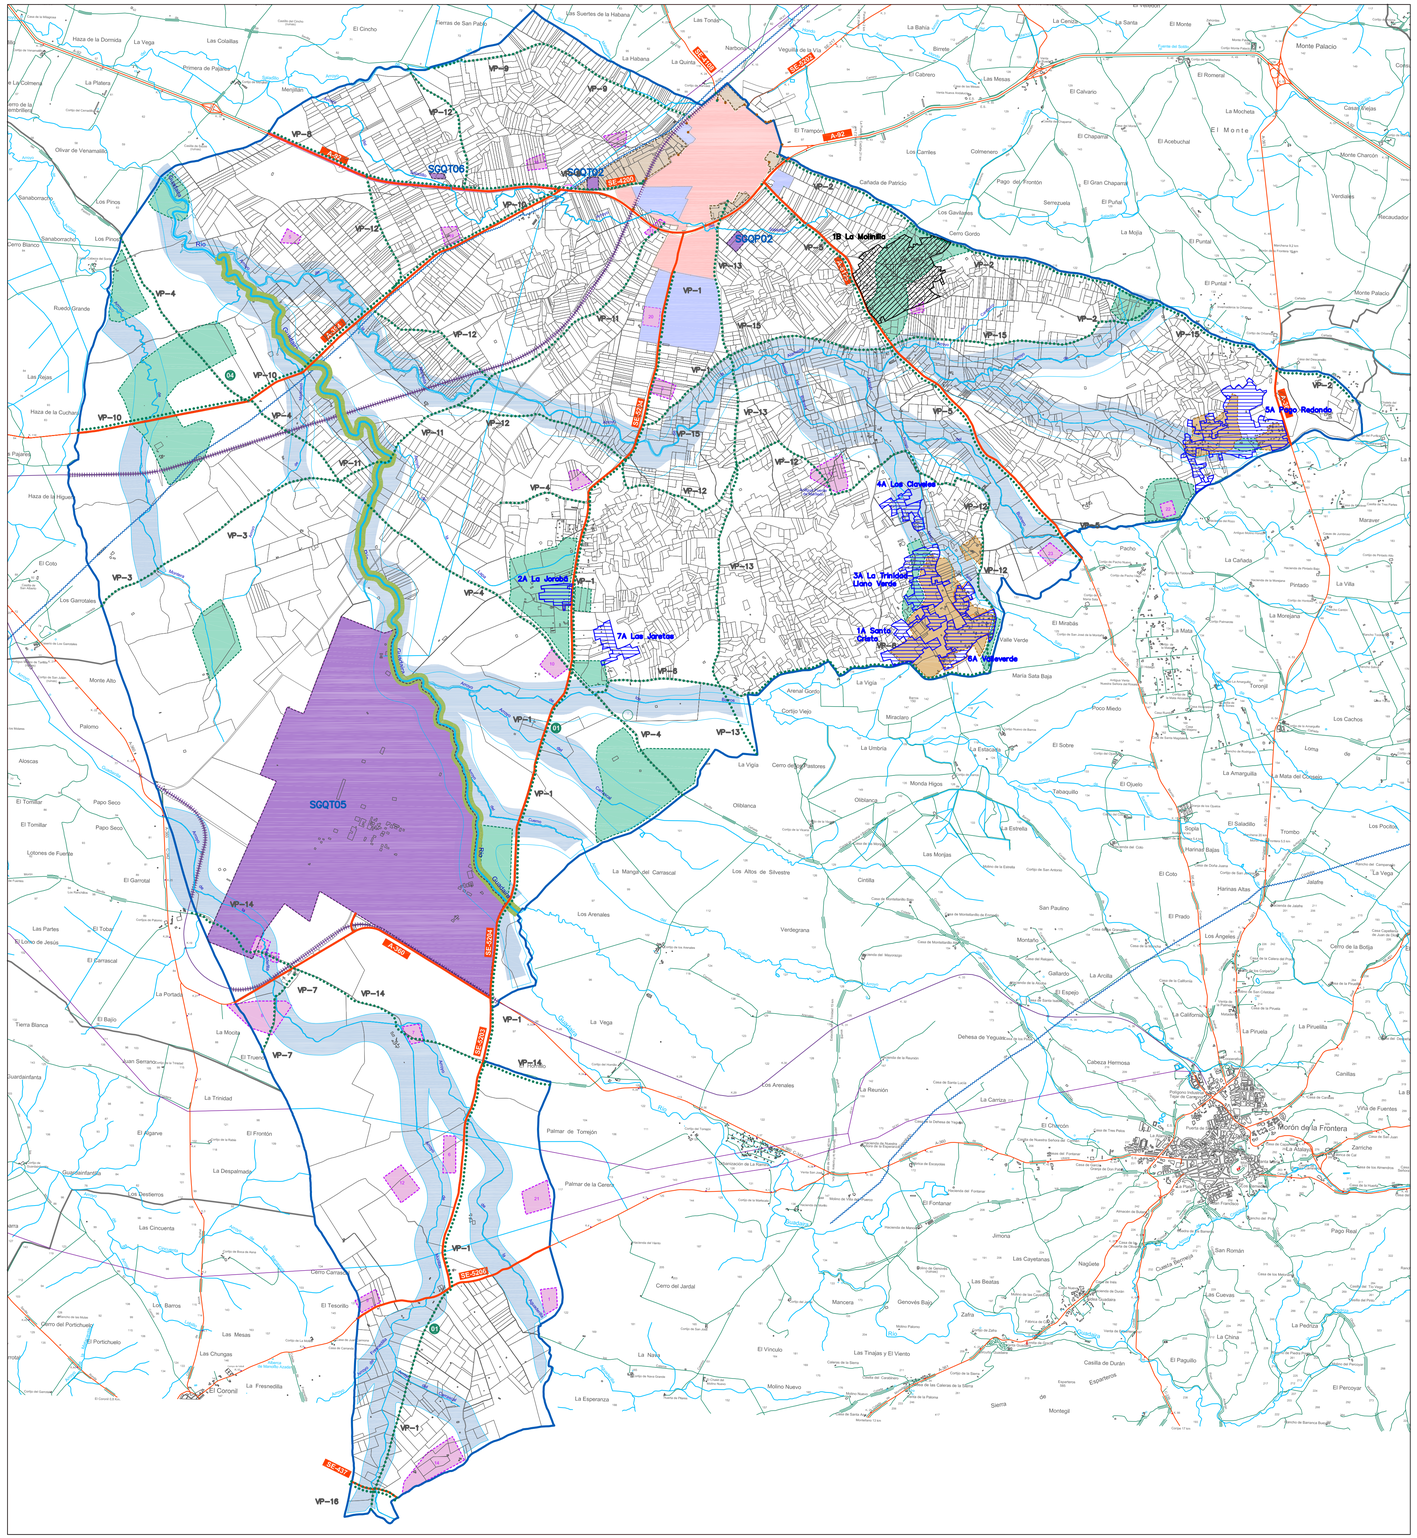

SITUACIÓN DE LOS ASENTAMIENTOS URBANÍSTICOS Y A. DEL H. RURAL DISEMINADO

CONTENIDO INFORMATIVO

I. PLANEAMIENTO VIGENTE EN SUELO NO URBANIZABLE.

PGOU, ADAPTACIÓN PARCIAL DE LAS NN.SS. DE PLANEAMIENTO

- LIMITE DE TERMINO MUNICIPAL
- SUELO URBANO
- SUELO URBANIZABLE
- SUELO NO URBANIZABLE
- S.N.U. DE CARÁCTER NATURAL O RURAL
- S.N.U. DE ESPECIAL PROTECCIÓN POR LEGISLACIÓN ESPECÍFICA
- Aguas. Protección D=100 m.
- Yacimientos Arqueologicos
- **Vías Pecuarias**. Sistemas Generales de Infraestructuras. Protección D=60 m.
  - 1 Cañada Real de Villamartín SGFV14. (Anchura legal: 75,22 mts)
  - 4 Cordel Real de Morón (Anchura legal: 37,61 mts)
- Carreteras. Sistemas Generales de Infraestructuras. — Protección (D)

A-92	Red básica estructurante de Andalucía. Sevilla-Granad. SGFV01	100 m.
A-384	Red básica estructurante de Andalucía. Arahal-Utrera. SGFV02	50 m.
A-360	Red intercomarcal de Andalucía. Morón de la Fra. - A. de Guadaira. SGFV03	50 m.
A-361	Red intercomarcal de Andalucía. Morón de la Fra. - Marchena. SGFV04	50 m.
A-8125	Red complementaria de Andalucía. Arahal - Morón de la Fra. SGFV05	50 m.
SE-5204	Red provincial. Arahal - Base Aerea. SGFV06	25 m.
SE-5203	Red provincial. Base Aerea - La Gironda. SGFV07	25 m.
SE-4105	Red provincial. Arahal - Carmona. SGFV08	25 m.
SE-5202	Red provincial. Arahal - Paradas SGFV09	25 m.
SE-5206	Red provincial. El Coronil-Morón de la Fra. SGFV10	25 m.
SE-437	Red provincial. El Coronil-A361. SGFV11	25 m.
SE-4200	Red provincial. Arahal-A92. SGFV12	25 m.

- Ferrocarril. Sistema General de Infraestructura SGFV13 Protección D=50 m

S.N.U. DE ESPECIAL PROTECCIÓN POR PLANIFICACIÓN TERRITORIAL

- Agrícola
- Paisajística
- Asentamientos Irregulares

SISTEMAS GENERALES EN SUELO NO URBANIZABLE

SGQT05	Base Aerea Sistema general de Servicios Técnicos
SGQT02	Cementerio. Sistema General de servicios Técnicos
SGQT06	E.D.A.R. Sistema General de Servicios Técnicos
SGFV16	Colector de Aguas Residuales. Sistema general de Servicios Técnicos
SGQP02	Complejo Deportivo. Sistema General Dotacional Deportivo.

II. OTRA INFORMACIÓN QUE FORMA PARTE DEL PLANEAMIENTO URBANÍSTICO, TERRITORIAL Y AMBIENTAL VIGENTE.

S.N.U. DE ESPECIAL PROTECCIÓN POR LEGISLACIÓN ESPECÍFICA

Ley 2/1989 Inventario de Espacios Naturales Protegidos de Andalucia

- Lugar de Importancia Comunitaria: Río Guadaira (ES6180013)
- **Vías Pecuarias** (Ancho legal)

VP1	Cañada Real de Villamartín (75,22 mts)
VP2	Cañada Real de Sevilla a Granada o de Osuna (75,22 mts)
VP3	Cañada de Piedra Hincada (75,22 mts)
VP4	Cordel Real de Morón (37,61 mts)
VP5	Cordel del Camino Vecinal de Arahal a Morón de la Frontera (37,61 mts)
VP6	Cordel de Barros (37,61 mts)
VP7	Cordel de Arcos a Arahal (37,61 mts)
VP8	Vereda de la Antigua Ctra. de Alcalá de Guadaira a Casariche (20,89 mts)
VP9	Vereda de Sevilla (20,89 mts)
VP10	Vereda de Arahal a Utrera (20,89 mts)
VP11	Vereda de los Puertos (20,89 mts)
VP12	Vereda de Mariserrana (20,89 mts)
VP13	Vereda de la Mata (20,89 mts)
VP14	Vereda de Utrera a Morón de la Frontera (20,89 mts)
VP15	Vereda de los Esparteros (20,89 mts)
VP16	Vereda de las Mantecas o de Coripe (20,89 mts)
VP17	Vereda de la Banda (20,89 mts)

CONTENIDO SUSTANTIVO

I. ASENTAMIENTOS URBANÍSTICOS

- Asentamientos Urbanísticos

1A	Asentamiento Urbanístico Santo Cristo
2A	Asentamiento Urbanístico La Jorobá
3A	Asentamiento Urbanístico La Trinidad-Llano Verde
4A	Asentamiento Urbanístico Los Claveles
5A	Asentamiento Urbanístico Pago Redondo
6A	Asentamiento Urbanístico Valleverde
7A	Asentamiento Urbanístico Las Jaretas

II. ÁMBITOS DEL HABITAT RURAL DISEMINADO

- Ámbitos del Habitat Rural Diseminado

1B	La Molinilla

AYUNTAMIENTO DE ARAHAL

AVANCE DE PLANEAMIENTO
(Articulo 4, Decreto 2/2012, de 10 de Enero)
DEL MUNICIPIO DE ARAHAL (Sevilla).

SITUACIÓN DE LOS ASENTAMIENTOS URBANÍTICOS Y A. DEL H. RURAL DISEMINADO

Nº 1

Fecha:	Escala:	Edición:
JUNIO-2012; Modif. ENERO-13	1:40.000	050E0M

MARIO JOSÉ MAÑAS LÓPEZ
Arquitecto e Ingeniero de C.C. y P.

JOSÉ MAÑAS LÓPEZ
Arquitecto

FERNANDO MAÑAS LÓPEZ
Arquitecto